


Rzut dachu
Skala = 1:100

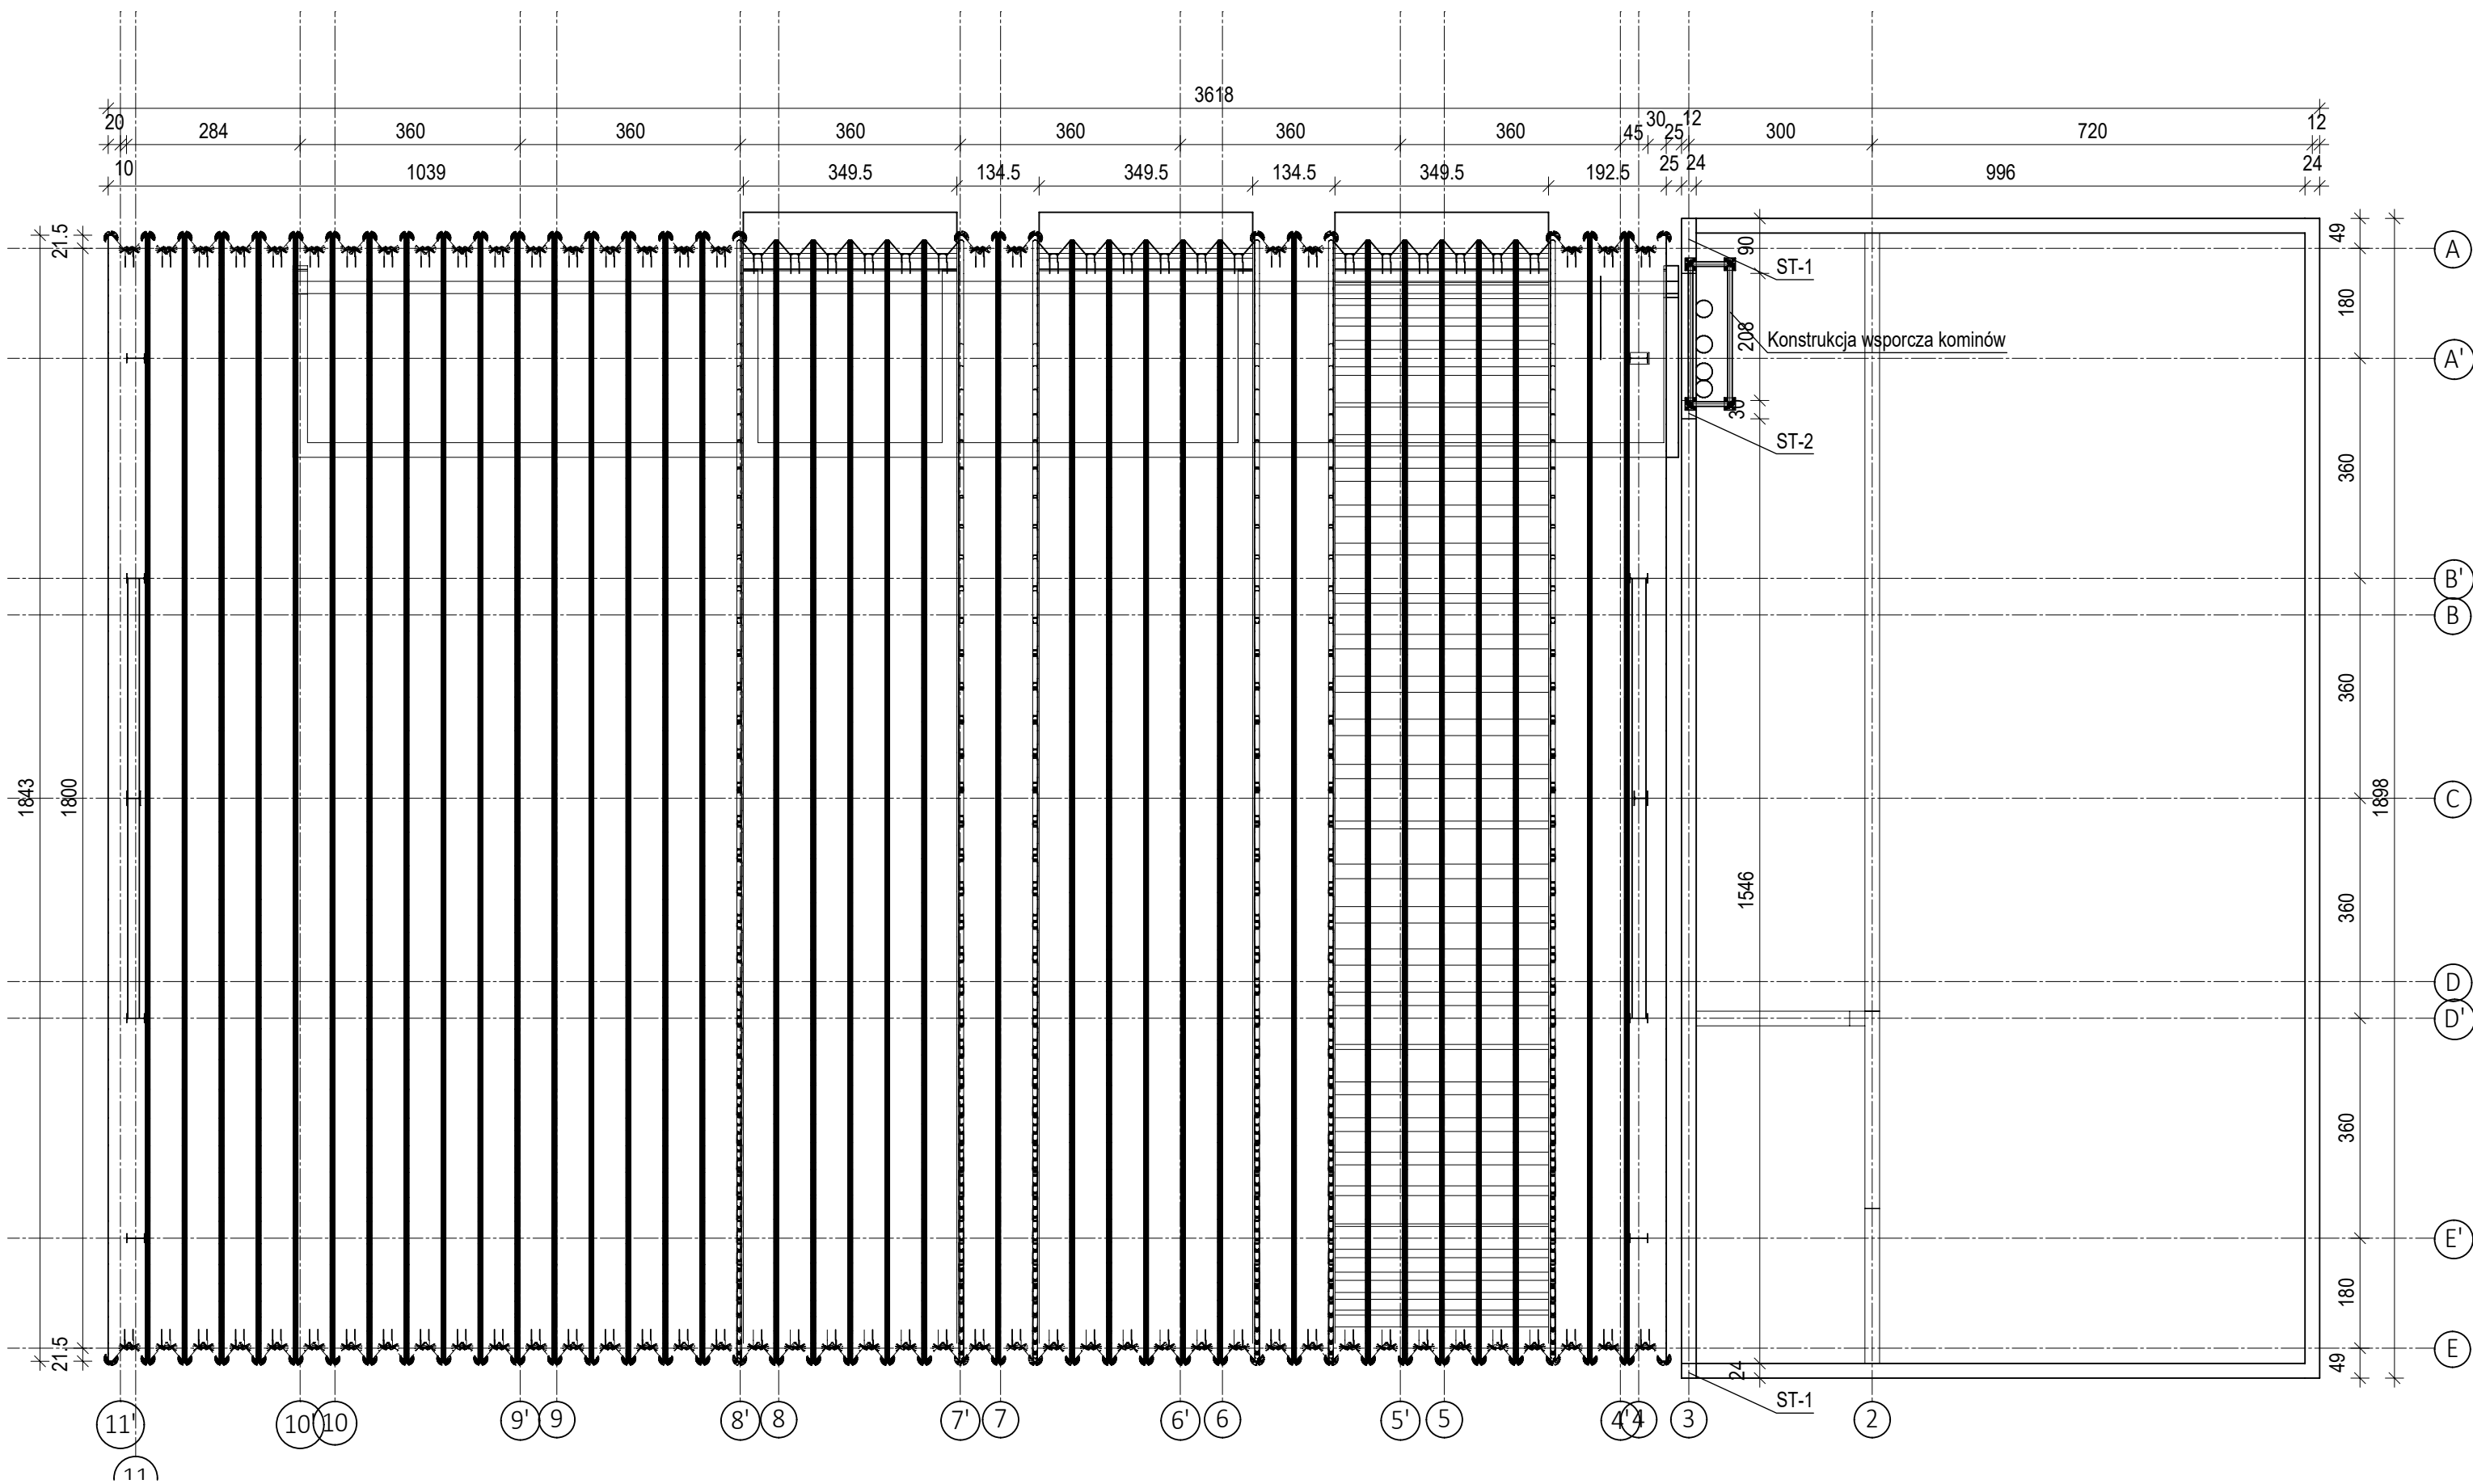

UWAGI:

1. Projekt należy rozpatrywać łącznie z częścią architektoniczną projektu oraz projektami pozostałych branż
2. Otwory wykonać zgodnie z dokumentacją architektoniczną.
3. Wymiary podano w centymetrach, a poziomy w metrach.
4. Projekt warsztatowo-wykonawczy stalowego przekrycia samonośnego nie wchodzi w zakres nieniejszego opracowania.
5. Opracowanie projektu warsztatowo-wykonawczego po stronie Wykonawcy przekrycia.
6. Konstrukcja dachu łukowego powinna zawierać elementy umożliwiające zamocowanie paneli fotowoltaicznych zgodnie z wytycznymi przedstawionymi w części architektonicznej.

Generalny projektant projektu typowego: mp project mirosław pacek modern structure design & consultancy ul. Balicka 134, 30-149 Kraków tel. 603-800-189, e-mail: biuro@mpproject.pl		Projektant:	
Nazwa inwestycji:		PRZYSZKOLNA HALA SPORTOWA Z ZAPLECZEM SOCJALNYM I BOISKIEM WIELOFUNKCYJNYM O WYMIARACH 13 X 22,5 m Z KONSTRUKCJĄ STALOWĄ SAMONOŚNĄ	
Inwestor:			
Adres inwestycji:			
Branża:		KONSTRUKCJA	
Faza:		PROJEKT TYPOWY	
Projektant:		Nr uprawnień:	Data projektu:
Sprawdzający:		Nr uprawnień:	
Autor projektu typowego:		dr inż. Robert Cybulski <i>R. Cybulski</i> do projektowania bez ograniczeń w specjalności konstrukcyjno- budowlanej SLK/7602/PBKb/17	Data projektu typowego: CZERWIEC 2023
Weryfikator projektu typowego:		dr inż. Łukasz Rduch <i>L. Rduch</i> do projektowania bez ograniczeń w specjalności konstrukcyjno- budowlanej SLK/5526/POOK/14	
Opracowanie projektu typowego:			
Nazwa rysunku:		RZUT DACHU	Skala: 1 : 100
			Numer rysunku: K-003