
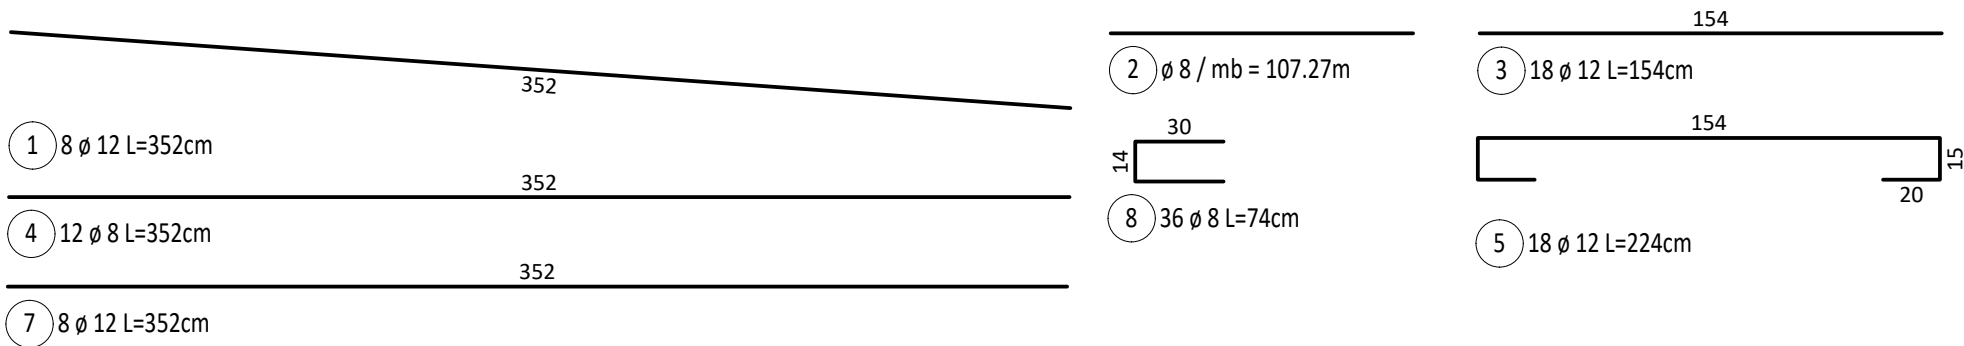
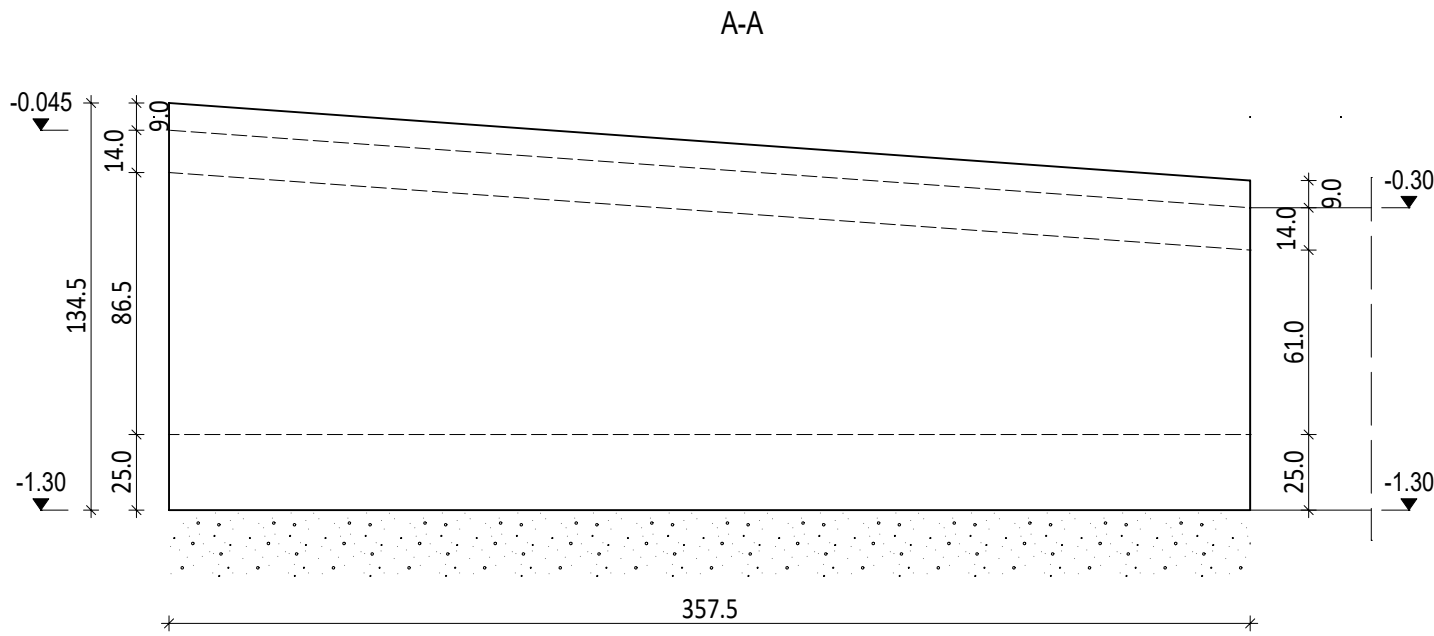
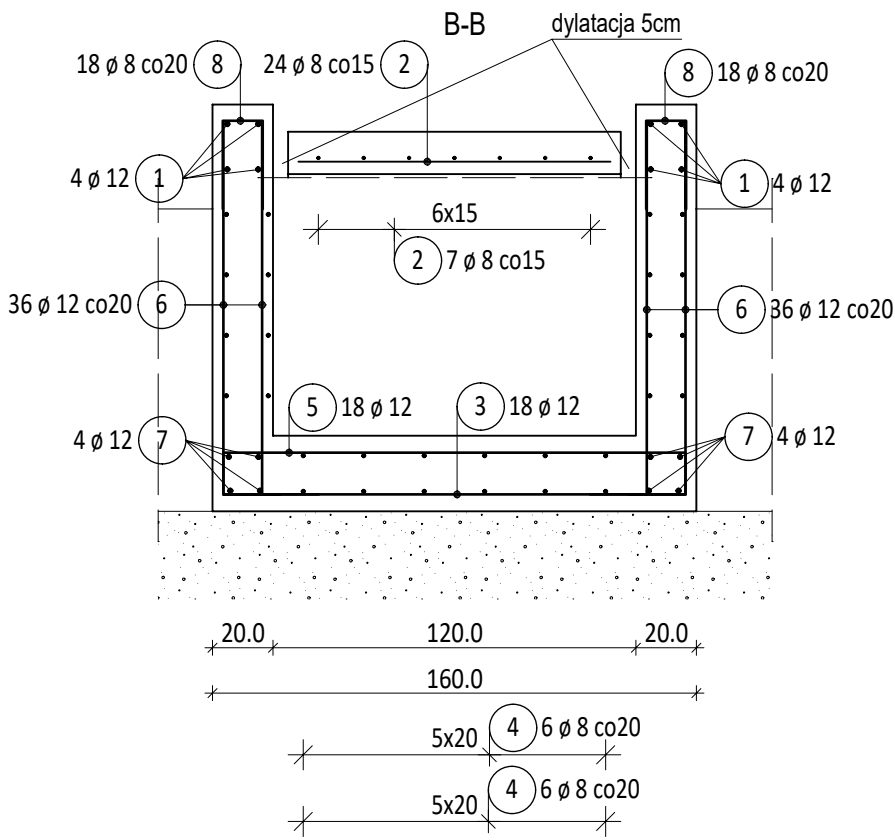


Schemat zbrojenia pochylni Pns

Skala = 1:25

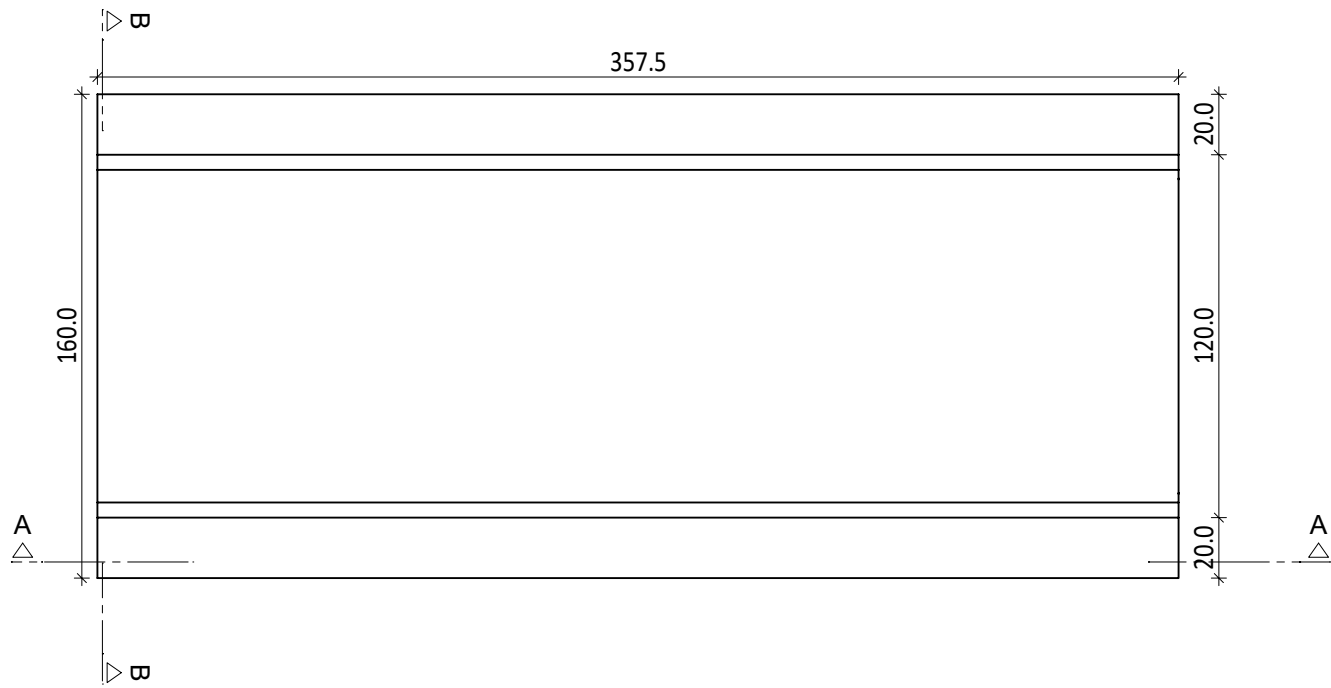

Lista prętów

Poz.	Szt.	Ø	Długość poj.	Długość całkowita	Masa
		[mm]	[m]	[m]	[kg]
1	8	12	3.52	28.16	25.01
2	1	8	mb	107.27	42.37
3	18	12	1.54	27.72	24.62
4	12	8	3.52	42.24	16.68
5	18	12	2.24	40.32	35.80
6	72	12	-X-	96.40	85.60
7	8	12	3.52	28.16	25.01
8	36	8	0.74	26.64	10.52

Masa całkowita [kg] : 265.61

Kształt	Liczba	Dług. a [cm]	Dług. Pręt pojed [cm]	Dług. Całk. [cm]
6.1	4	126	146	584
6.2	4	125	145	580
6.3	4	123	143	572
6.4	4	122	142	568
6.5	4	120	140	560
6.6	4	119	139	556
6.7	4	117	137	548
6.8	4	116	136	544
6.9	4	115	135	540
6.10	4	113	133	532
6.11	4	112	132	528
6.12	4	110	130	520
6.13	4	109	129	516
6.14	4	107	127	508
6.15	4	106	126	504
6.16	4	105	125	500
6.17	4	103	123	492
6.18	4	102	122	488
Suma długości = 96.400 m				

- Uwagi:
- Projekt należy rozpatrywać łącznie z częścią architektoniczną projektu oraz projektami pozostałych branż
  - Beton: C25/30
  - Stal zbrojeniowa: B500SP
  - Otulina zbrojenia: 30 mm
  - Pręty łączyć na zakład min. 40Ø, chyba, że wskazano inaczej
  - Wymiary podano w centymetrach, a poziomy w metrach

Generalny projektant projektu typowego: <div>mp project mirosław pacek</div> <div>modern structure design &amp; consultancy</div> ul. Balicka 134, 30-149 Kraków tel. 603-800-189, e-mail: biuro@mpproject.pl		Projektant:	
Nazwa inwestycji:	PRZYSZKOLNA HALA SPORTOWA Z ZAPLECZEM SOCJALNYM I BOISKIEM WIELOFUNKCYJNYM O WYMIARACH 13 X 22,5 m Z KONSTRUKCJĄ STALOWĄ SAMONOŚNĄ		
Inwestor:			
Adres inwestycji:			
Branża:	KONSTRUKCJA		
Faza:	PROJEKT TYPOWY		
Projektant:	Nr uprawnień:		Data projektu:
Sprawdzający:	Nr uprawnień:		
Autor projektu typowego:	dr inż. Robert Cybulski  do projektowania bez ograniczeń w specjalności konstrukcyjno- budowlanej SLK/7602/PBKb/17		Data projektu typowego: CZERWIEC 2023
Weryfikator projektu typowego:	dr inż. Łukasz Rduch  do projektowania bez ograniczeń w specjalności konstrukcyjno- budowlanej SLK/5526/POOK/14		
Opracowanie projektu typowego:			
Nazwa rysunku:	Zbrojenie pochylni Pns		Skala: 1 : 25
			Numer rysunku: K-018