
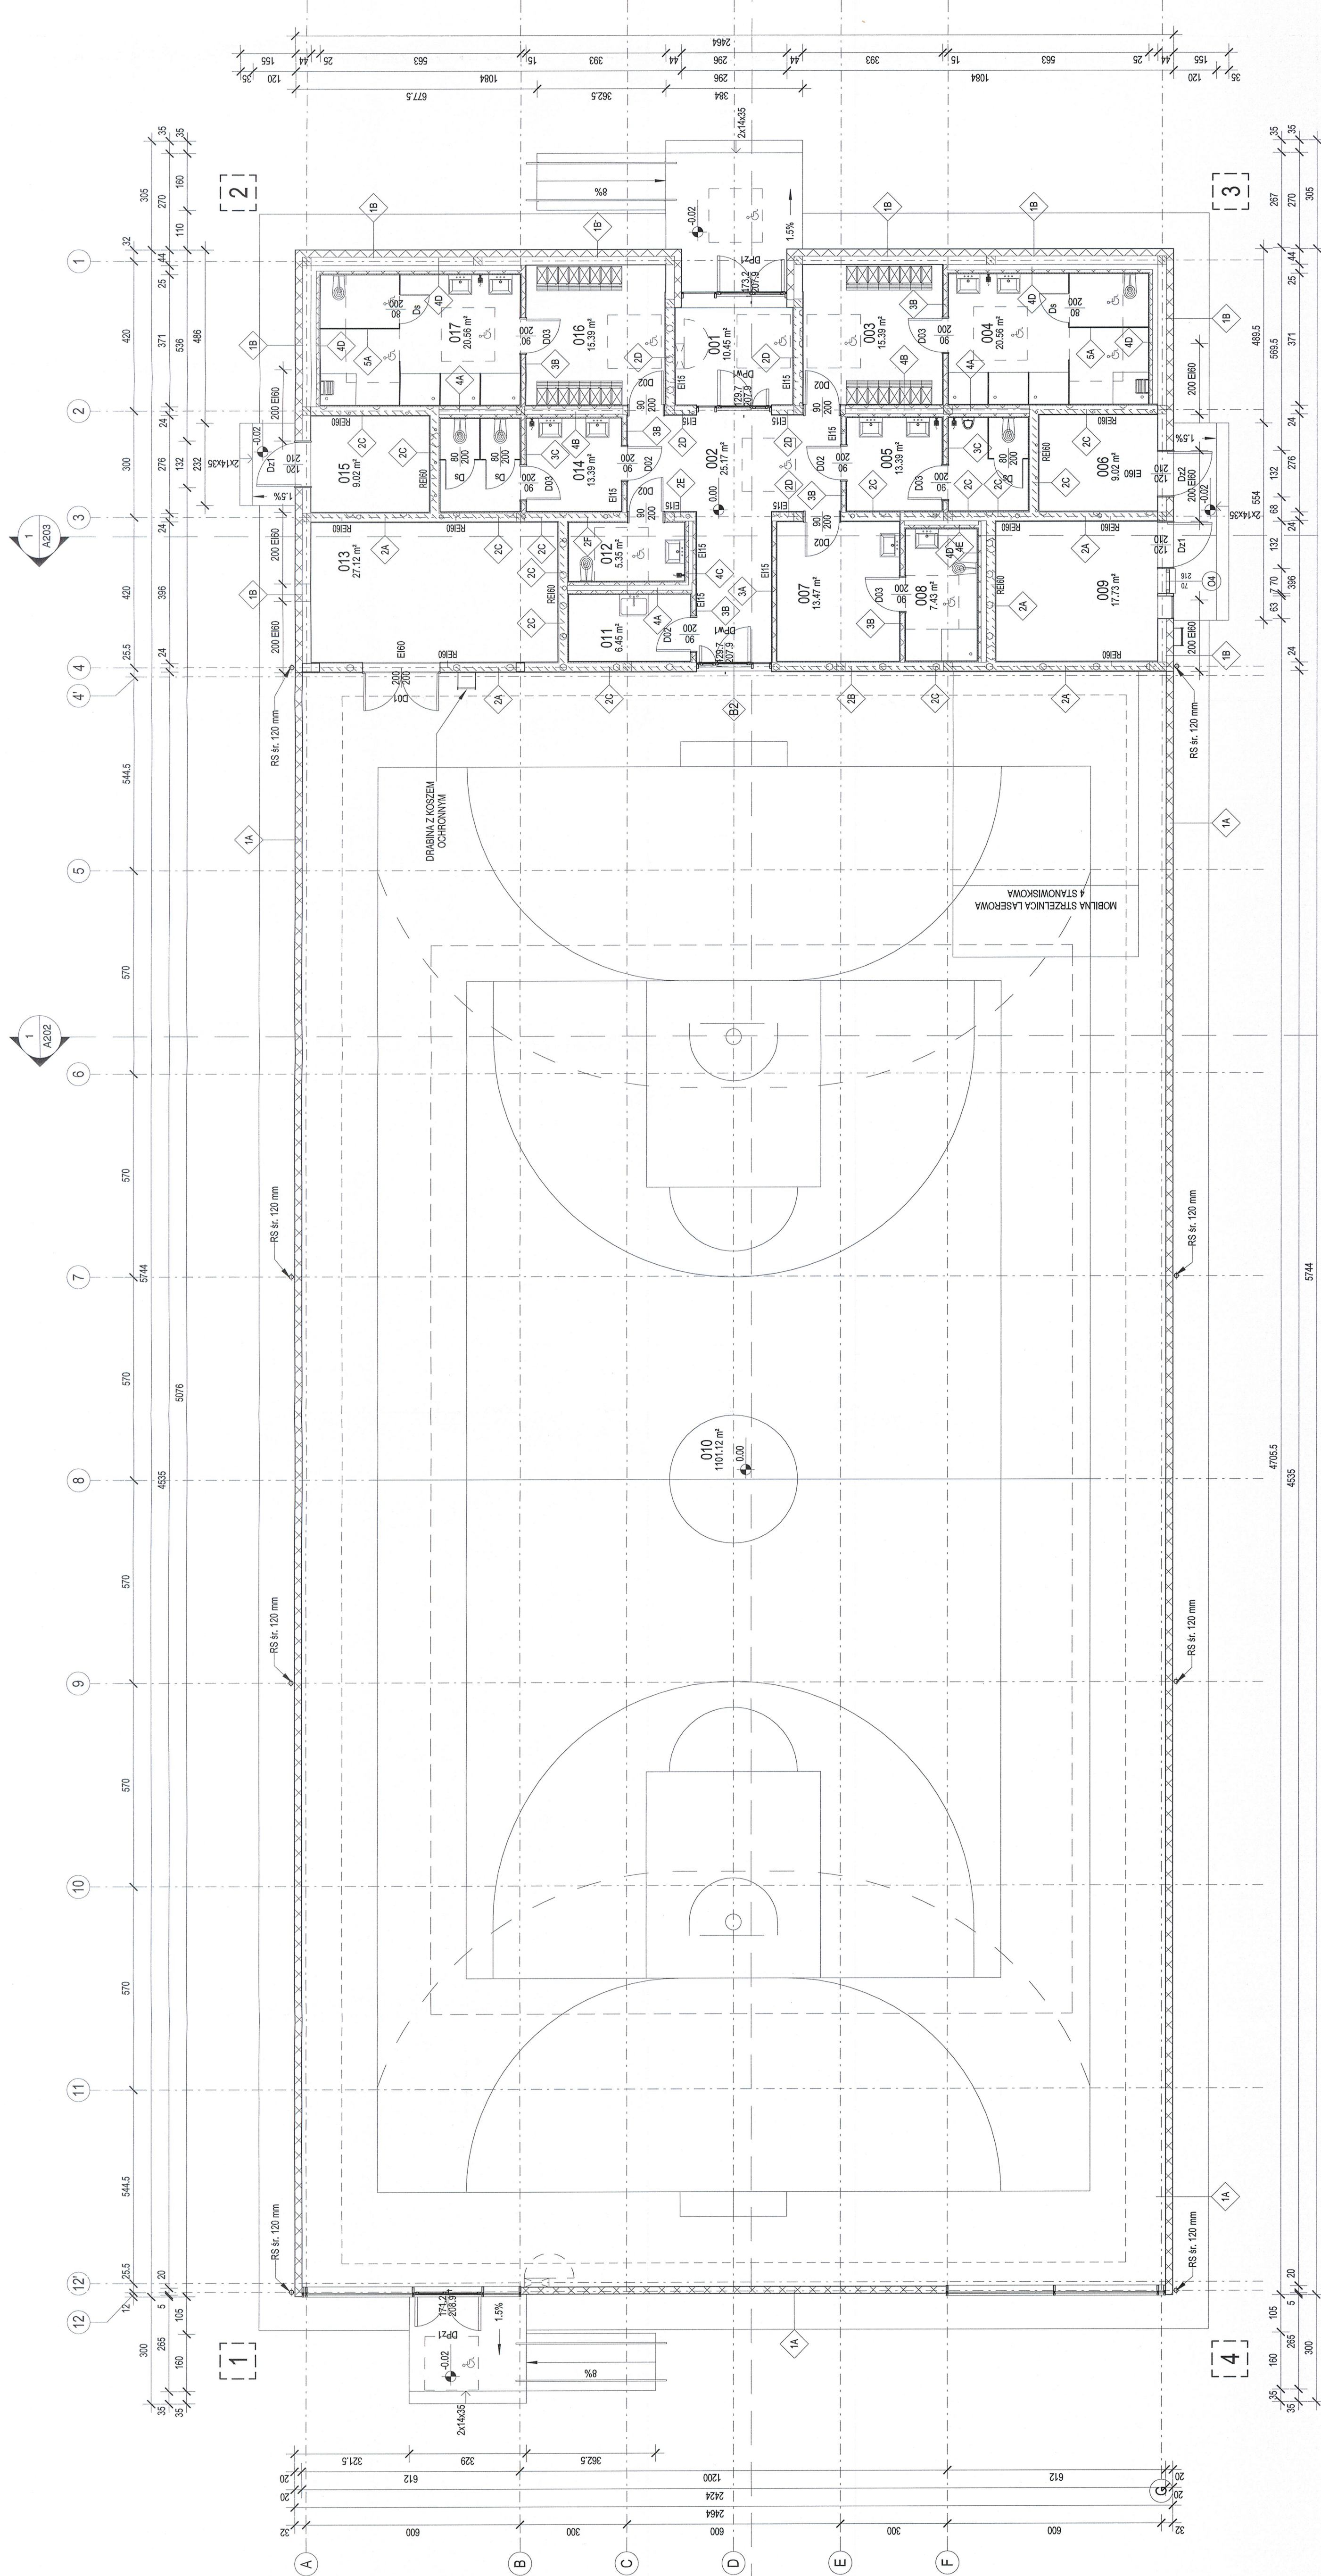



ZESTAWIENIE POMIESZCZEŃ PARTERU		POWIERZCHNIA
NR	POMIESZCZENIE	
001	WIATROŁAP	10,45 m²
002	KOMUNIKACJA	25,17 m²
003	SZATNIA 1	15,39 m²
004	UMYWALNIA 1	20,56 m²
005	TOALETA MĘSKA	13,39 m²
006	POMIESZCZENIE HYDROFORU	9,02 m²
007	POKOJ TRENERA I I POMOCY	13,47 m²
008	KŁAZIENKA TRENERA	7,43 m²
009	POMIESZCZENIE TECHNICZNE	17,73 m²
010	SALA SPORTOWA	1101,12 m²
011	POMIESZCZENIE GOSPODARCZE	6,45 m²
012	TOALETA DLA OSÓB Z NIEPEŁNOSP.	5,36 m²
013	MAGAZYN	27,12 m²
014	TOALETA DAMSKA	13,39 m²
015	POMIESZCZENIE ELEKTRYCZNE	9,02 m²
016	SZATNIA 2	15,39 m²
017	UMYWALNIA 2	20,56 m²

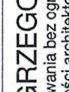

Generalny projektant projektu typowego: mp project IPB 2.0.0.4 modern structure design & consultancy		Projektant: 	
Inwestor: ul. Bałucka 184, 00-149 Kraków tel. 603-800-188, e-mail: biuro@mpproject.pl		Nazwa inwestycji: PRZYSTĘPNA HALA SPORTOWA Z ZAPLECZEM SOCJALNYM I BOISKIEM WIELOFUNKCYJNYM O WYMIARACH 22 X 44 m Z LEKKĄ KONSTRUKCJĄ STALOWĄ I DACHEM MEMBRANOWYM	
Inwestor: 		Adres inwestycji: 	
Branda: 		ARCHITEKTURA	
Faza: 		PROJEKT TYPOWY	
Projektant: 		Nr uprawnień: 	
Sprawdzający: 		Nr uprawnień: 	
Autor projektu typowego: 		arch. GRZEGORZ MIĄSKO  <small>do projektowania i bez ograniczeń w dziedzinie architektury</small>	
Weryfikator projektu typowego: 		arch. AGNIESZKA MIĄSKO  <small>w specjalności architektonicznej</small>	
Opracowanie projektu typowego: 		arch. GRZEGORZ MIĄSKO	
Nazwa rysunku: 		RZUT PARTERU - POZ. 0.00	
Numer rysunku: 		Skala: 1 : 100	
A101		A101	