


PŁYTA POSADZKI POD HALĄ – ZBROJENIE GÓRNE

1 szt.

Belki pod schody  
 zewnętrzne w ośiach 3–6  
 kotwione w stopach fund.

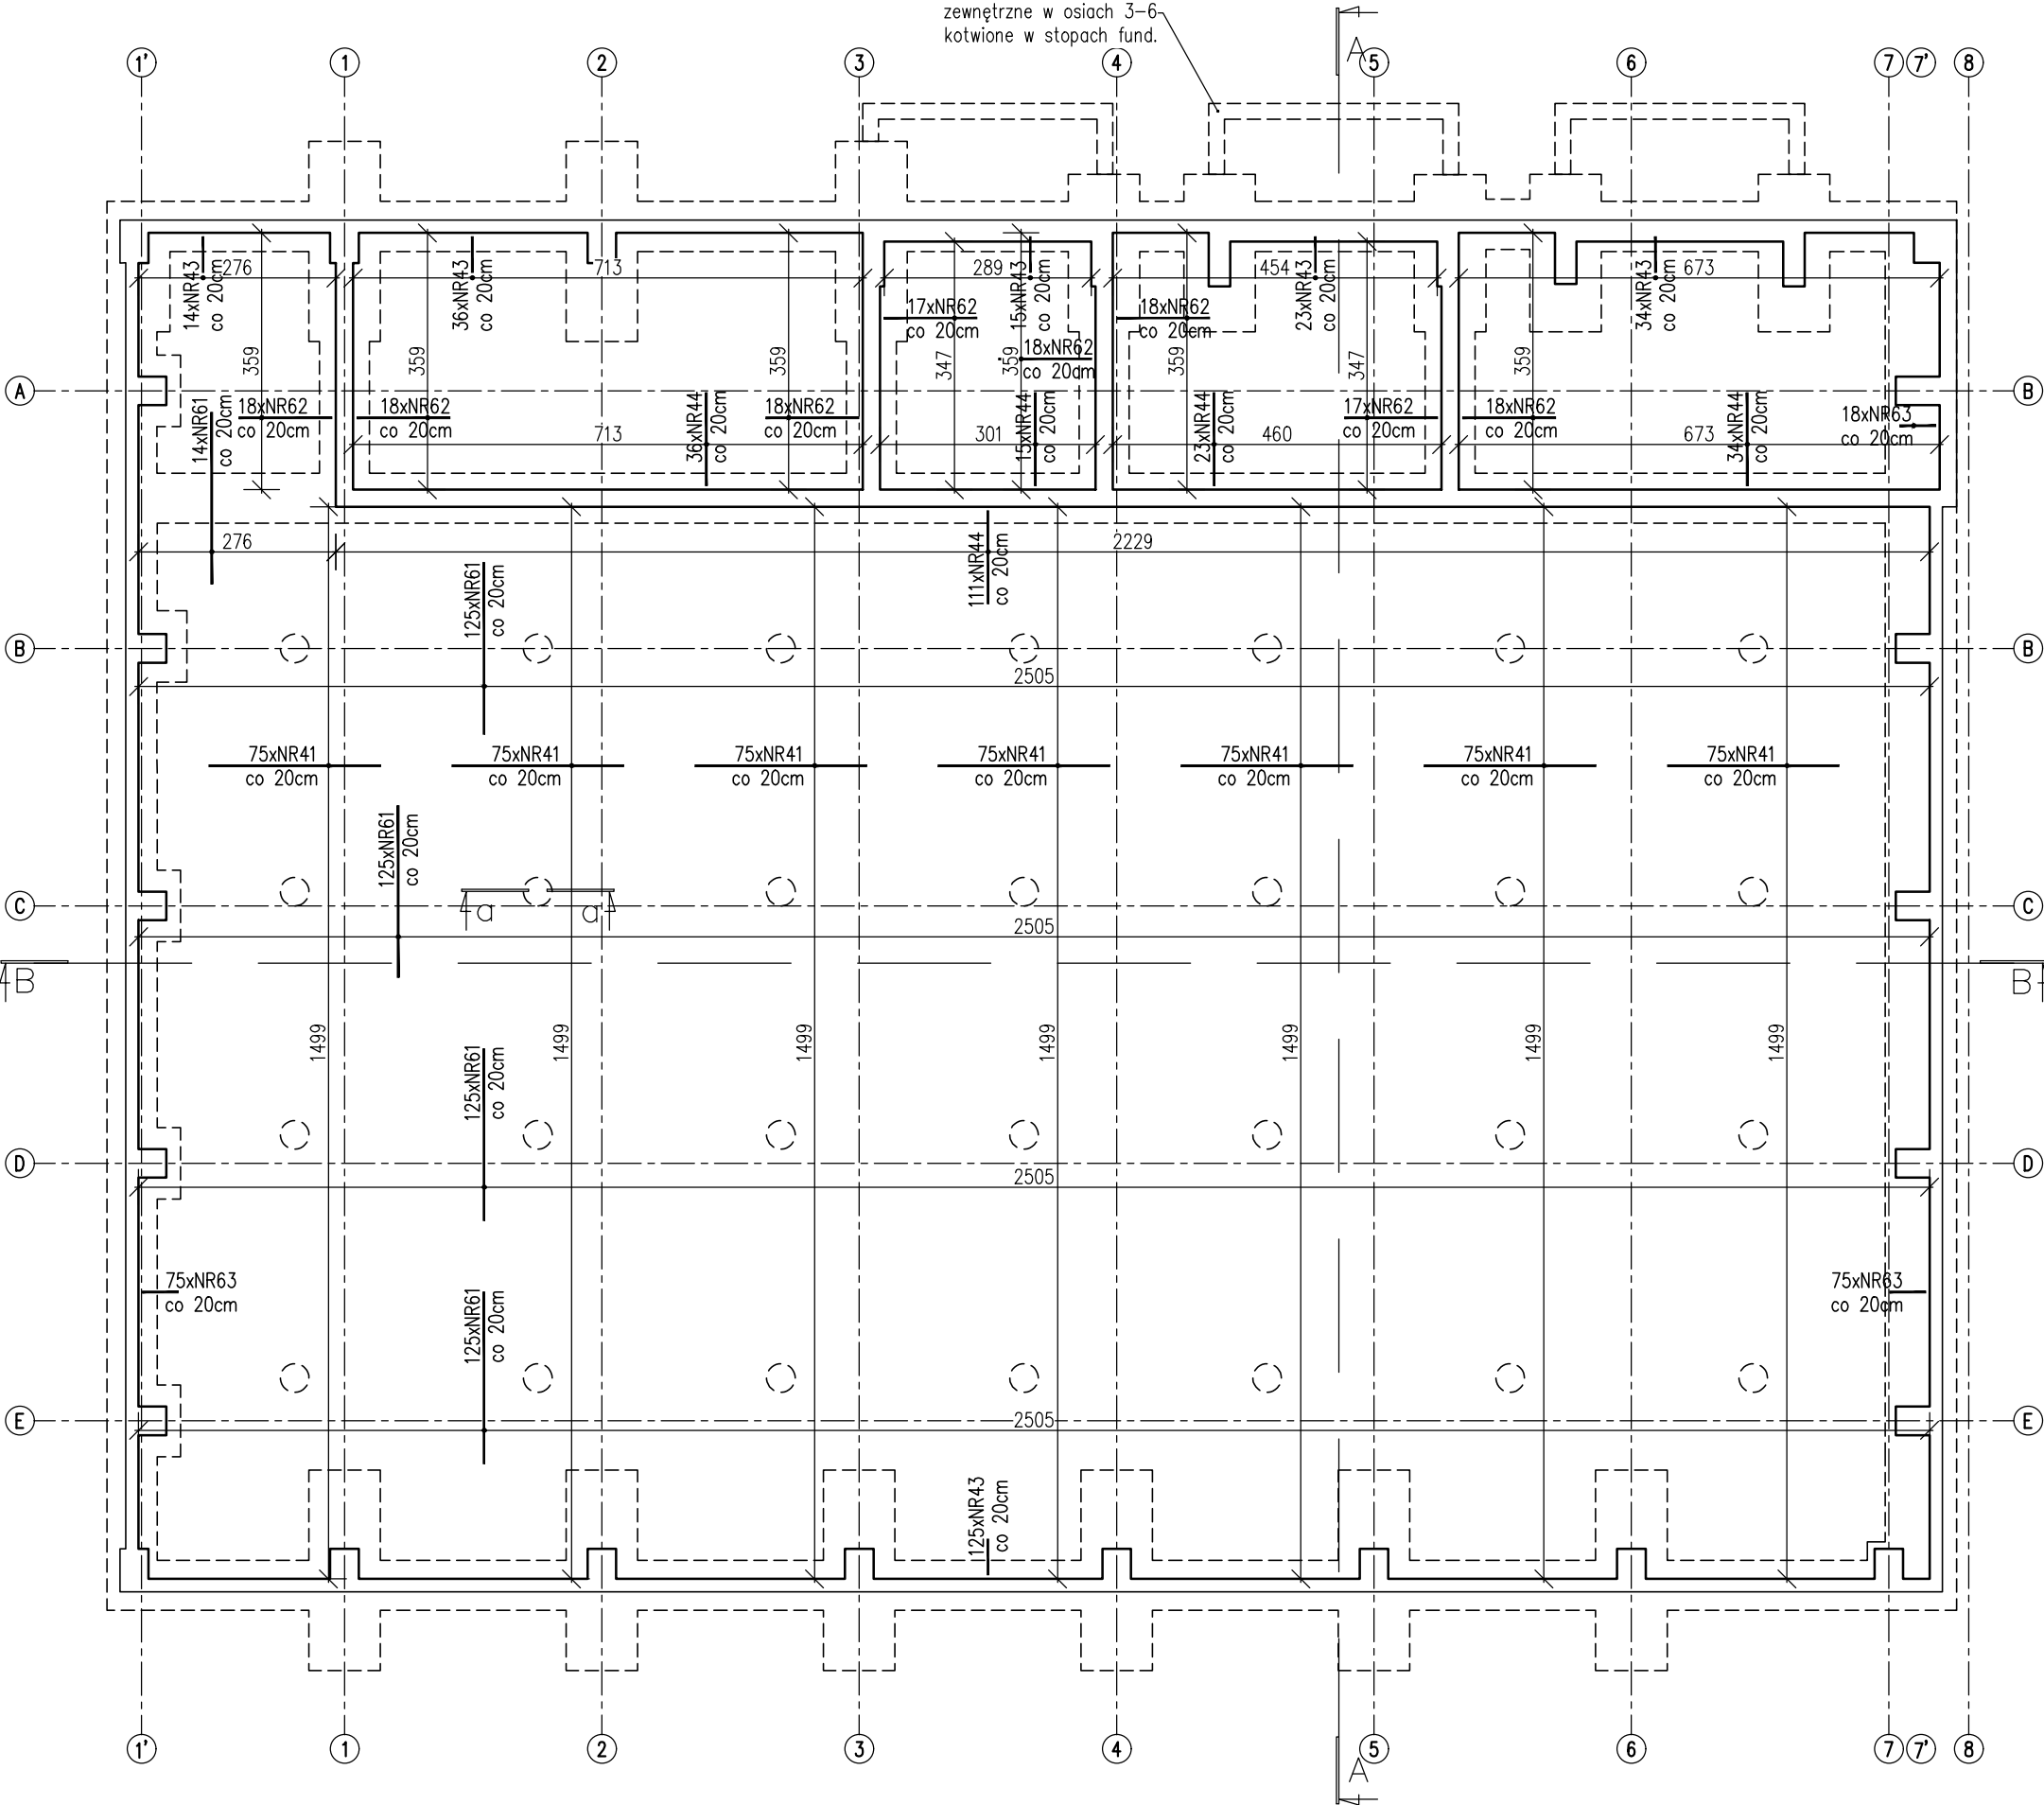

NR 41 525xØ12 A–IIIN I= 2400  
 (7x75) szt.

NR 61 514xØ12 A–IIIN I= 2400  
 (4x125+14) szt.

NR 42 672xØ12 A–IIIN I= 2400  
 (28x2x12) szt.

NR 62 160xØ12 A–IIIN I= 1884  
 (7x18+2x17) szt.

84  
 500 1300

NR 43 247xØ12 A–IIIN I= 1108  
 zbr. zamyk. na kier. gł., skala 1:20

NR 63 168xØ12 A–IIIN I= 1084  
 zbr. zamyk. na kier. dr., skala 1:20

108  
 500

84  
 500

NR 44 219xØ12 A–IIIN I= 1908  
 (111+36+15+23+34) szt.

NR 64 1832xØ8 A–IIIN I= 878  
 podkładka dystansowa, 4 szt./m2, skala 1:20

108  
 500 1300

250 250 250

DOZBROJENIE NAD PALAMI  
 28 szt.

12xNR42  
 co 20cm  
 240

a-a  
 skala 1:50  
 NR42  
 co 20cm  
 NR61  
 co 20cm  
 NR21  
 co 40cm  
 +NR24  
 co 40cm

BETON KONSTRUKCYJNY C30/37 (B37)  
 BETON PODKŁADOWY C12/15 (B15)  
 STAL ZBROJENIOWA  $f_{yk} = 500$  MPa (B500SP)  
 OTULINA  $c_{nom,grza} = 30$  mm;  $c_{nom,pozostałe} = 50$  mm  
 KLASA EKSPLOATACJI XC2

UWAGI:

1. Wszystkie wymiary i lokalizacje fundamentów należy sprawdzić i potwierdzić na etapie realizacji.
2. Fundamenty i ściany fundamentowe należy zabezpieczyć izolacją przeciwną.
3. Pod płytą należy wykonać warstwę podkładu betonowego gr. 10cm oraz dwie warstwy folii lub papy.
4. Z fundamentów należy wystawić startery pod słupy i ściany wg proj. typowego. Zbrojenie słupów i ścian należy skrócić/dopasować do projektowanego posadowienia.
5. Pręty należy łączyć na zakład długości min. 40Øpręta, chyba że podano inaczej.
6. Pręty będące w kalizji należy odciąć lub odgiąć.
7. Poziom projektowanej posadzki  $\pm 0.00 = 1,70$  m n.p.m.
8. Rozpatrywać łącznie z rysunkami pozostałych branż oraz projektami powiązanymi.
9. Wymiary podane w centymetrach [cm] lub z podaną jednostką, poziomy w metrach [m]. Wymiary zbrojenia podane osiowo w milimetrach [mm].
10. W razie niejasności skontaktować się z Projektantem.



81–639 Gdynia  
 ul. Pasieczna 20  
 tel/fax (58) 340–95–03  
 e–mail: firmawela@wp.pl

Tytuł:

PŁYTA POSADZKI POD HALĄ  
 – ZBROJENIE GÓRNE

Skala:

1:100

Zespół projektowy:

Nr uprawnień:

Data:

Podpis:

Projektant:

1957/Gd/85  
 specj. konstr. b/o

Sprawdzający:

POM/0338/PBKb/21  
 specj. konstr. b/o

09.2024r.

Opracowujący:

inż. Szymon Wantoch–Rekowski

Projekt:

Projekt posadowienia hali sportowej z zapleczem dydaktyczno–socjalnym

Nr rys.:

KW–4.2

Inwestor:

Gmina Cedry Wielkie  
 83–020 Cedry Wielkie, ul. M. Płazynskiego 16

Faza:

Projekt  
 wykonawczy

Adres:

83–020 Cedry Wielkie, Wocławowy ul. Władysława Łokietka 40,  
 ID.220402\_2.0013.97