


# PRZEKRÓJ KONSTRUKCYJNY

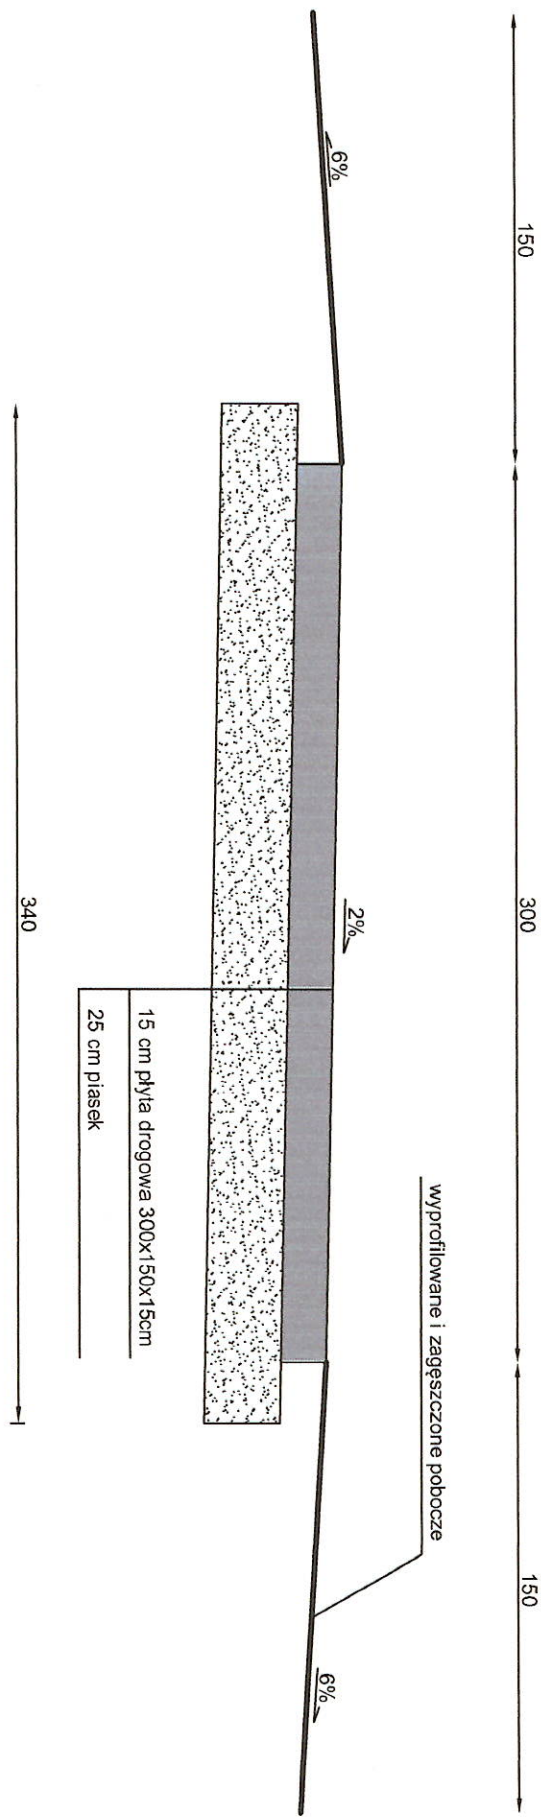

URZĄD GMINY CEDRY WIELKIE	
PRZEKRÓJ KONSTRUKCYJNY	
Droga transportu rolnego w miejscowości Długie Pole	
Wykonali:	mgr inż. Bernard Pawlak
Skala: 1:25	Rysunek: 2

-4-

PROJEKTOWANA NAWIERZCHNIA DROGI (szer. 3,0m)

PROJEKTOWANE POSZERZENIE JEDNI  
DŁUGOŚCI 20m, SZEROKOŚCI 3m

520,00 m

20,0m

# PROJEKT BUDOWLANY ZAGOSP. DZIAŁKI

OBIEKT/ADRES: MODERNIZACJA DRUGI DOJAZDOWEJ DO  
GRUNTÓW ROLNYCH - DZ. NR 173 DŁUGIE POLE

INWESTOR:  
GMINA CEDRY WIELKIE  
ul. M. PŁAŻYŃSKIEGO  
83-020 CEDRY WIELKIE

SPECJALNOŚĆ IMIĘ I NAZWISKO NR UPRAWNIENI PODPIS  
PROJEKTOWAŁ: mgr. inż. Bernard Pawlak POM/0055/POOK/03

STUDIUM:  
PROJEKT BUDOWLANY  
SKALA:  
1:2500  
NR RYS.:  
1/ZD

BRANŻA:  
DATA:  
01.2020