


BO	OBRÓBKĄ Z BLACHY STALOWEJ MALOWANEJ W KOLORZE RAL 9007
DPz1	DRZWI ALUMINKIOWE PRZESZKLONE W KOLORZE RAL 9007
DPz2	DRZWI ALUMINIOWE PRZESZKLONE W KOLORZE RAL 9007
DR	DRABINA ALUMINIOWA Z KOSZEM OCHRONNYM W KOLORZE RAL 9007
DS	ZADASZENIE SZKLANE
DT	PODEST TECHNICZNY Z PROFILI STALOWYCH OCYNKOWANYCH
FA	FASADA ALUMINIOWA W KOLORZE RAL 9007
HŁ	STAŁOWE SEGMENTY ŁUKOWE Z POWŁOKĄALUZINC
KK	WYWIEWKA KANALIZACYJNA ZE STALI NIERDZEWNEJ
KS	PRZEWÓD POWIETRZNO-SPALINOWY IZOLOWANY ZE STALI NIERDZEWNEJ
KW	PRZEWÓD WENTYLACYJNY IZOLOWANY ZE STALI NIERDZEWNEJ
O1	OKNO ALUMINIOWE W KOLORZE RAL 9007
O2	OKNO ALUMINIOWE W KOLORZE RAL 9007
O3	OKNO ALUMINIOWE W KOLORZE RAL 9007
PW	PRZELEW AWARYJNY ZE STALI NIERDZEWNEJ
RN	RYNNA Z BLACHY TYTANOWO-CYNKOWEJ W KOLORZE POPIELATYM
RS	RURA SPUSTOWA Z BLACHY TYTANOWO-CYNKOWEJ W KOLORZE POPIELATYM
SG	SKRZYŃKA GAZOWA
WD	PŁYTA WARSTWOWA Z OKŁADZINĄ DREWNOPODOBNĄ
WP	PŁYTA WARSTWOWA Z WYPEŁNIENIEM WĘLNĄ MINERALNĄ W KOLORZE RAL 9007
Z01	ŻALUZJA ALUMINIOWA W KOLORZE RAL 9007
ZA	ŻALUZJA ALUMINIOWA W KOLORZE RAL 9007

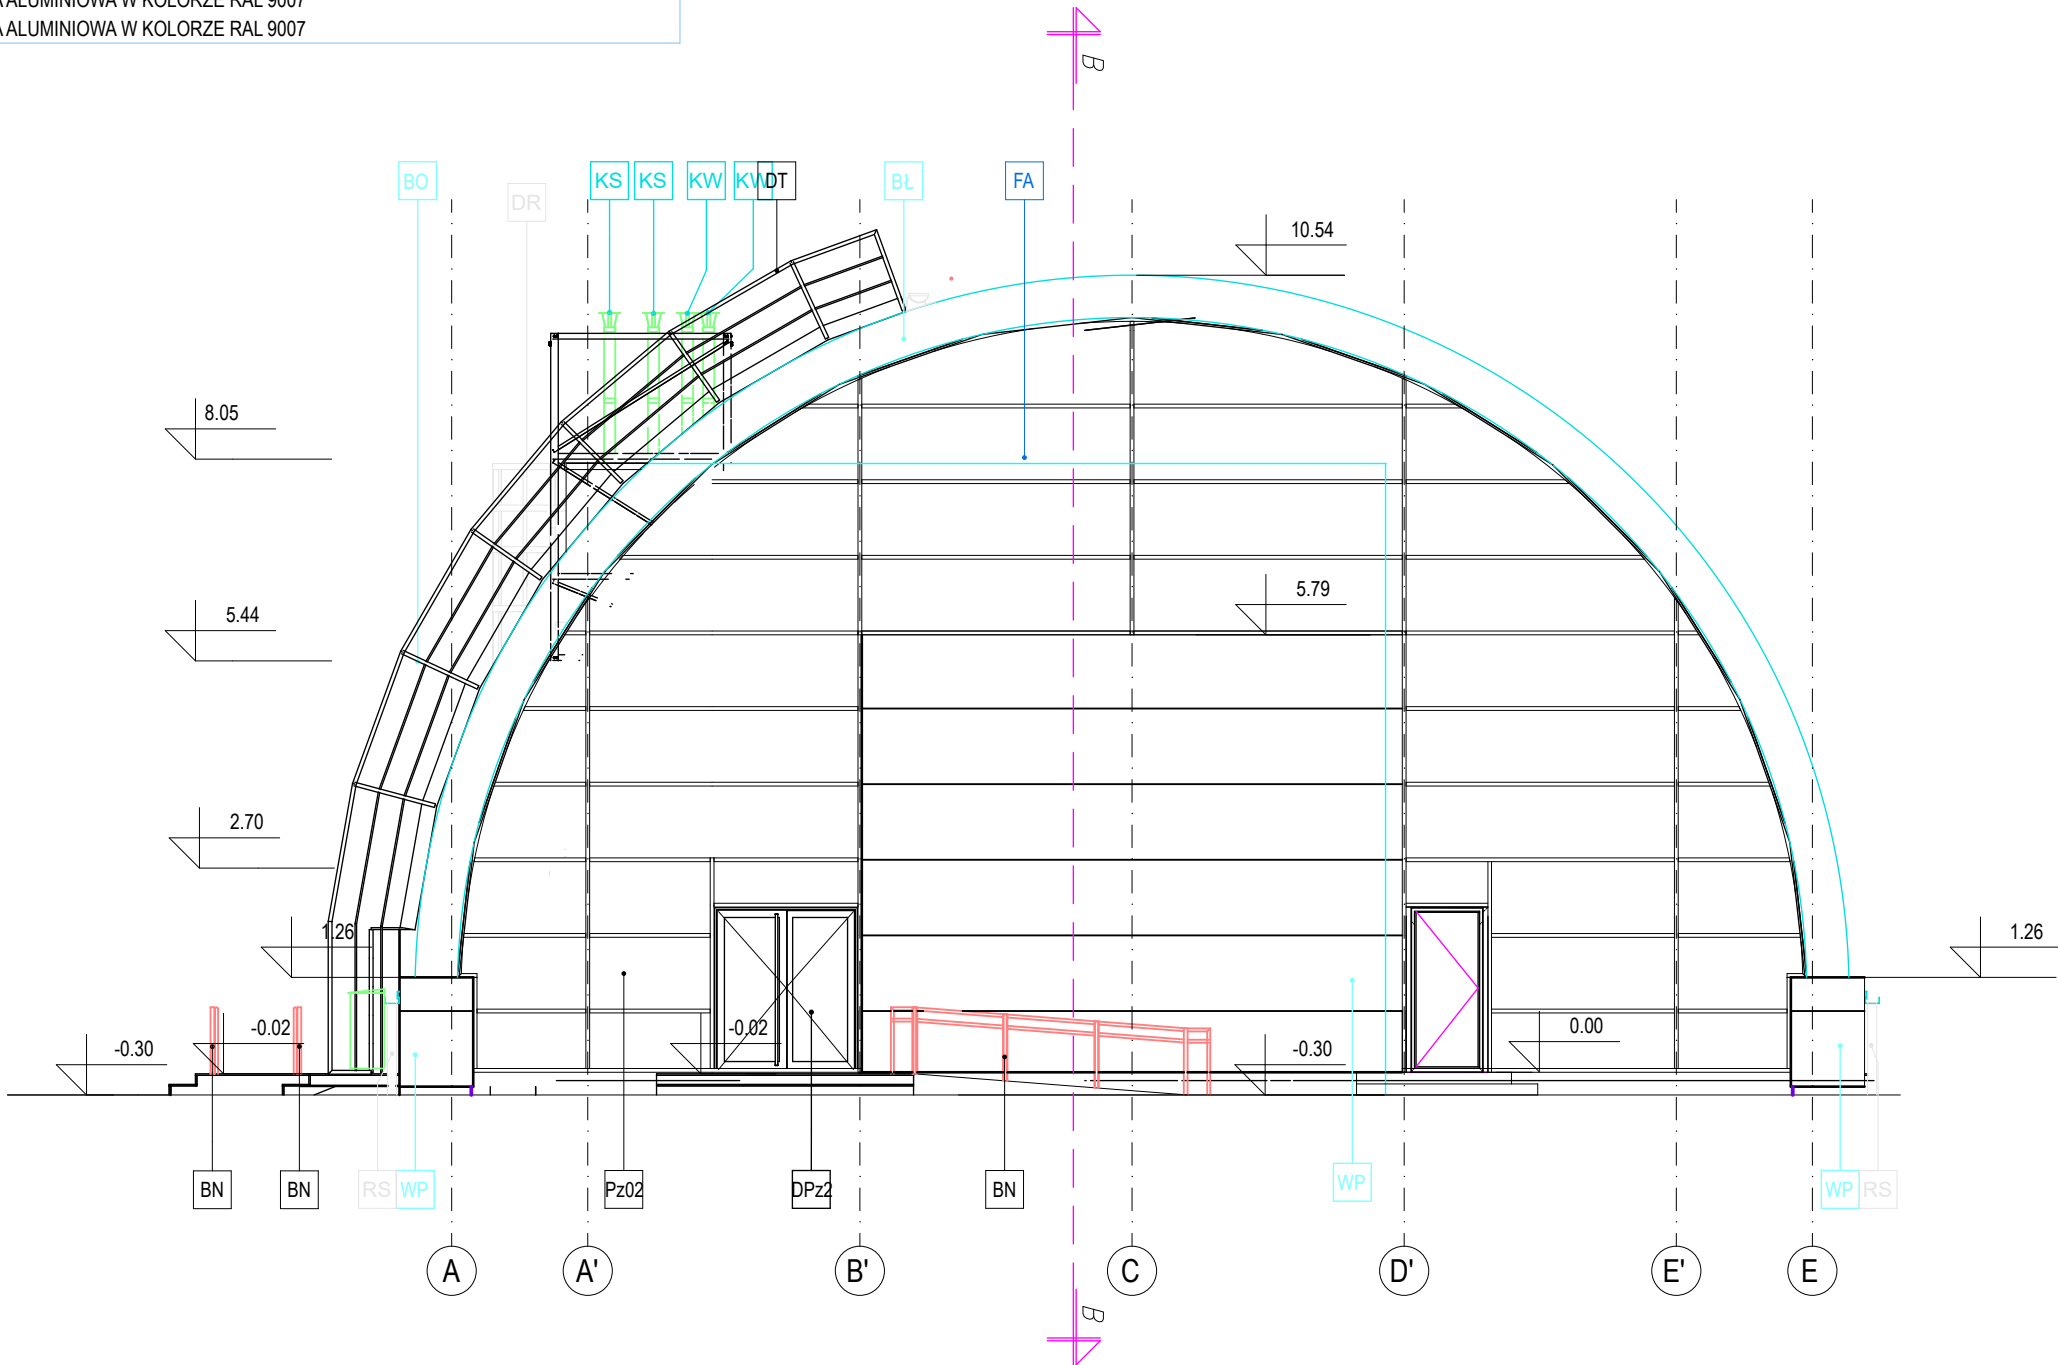

- WYMIARY PODANO W CENTYMETRACH;
 - PROJEKT ARCHITEKTONICZNY NALEŻY ROZPATRYWAĆ ŁĄCZNIE Z PROJEKTEM KONSTRUKCJI, PROJEKTAMI BRANŻOWYMI, WRAZ Z OPISAMI TECHNICZNYMI;
 - OBIEKT NALEŻY WYKONAĆ ZGODNIE Z OBOWIĄZUJĄCYMI W POLSCE NORMAMI BUDOWLANYMI I WYKONAWCZYMI ORAZ WIEDZĄ BUDOWLANĄ;
 - WSZYSTKIE MATERIAŁY UŻYTE DO REALIZACJI OBIEKTU MUSZĄ POSIADAĆ ODPOWIEDNIE ATESY STWIERDZAJĄCE ICH PRZYDATNOŚĆ W BUDOWNICTWIE;
 - KAŻDA ZMIANA W STOSUNKU DO PROJEKTU MUSI ZOSTAĆ ZAACEPTOWANA PRZEZ AUTORA DOKUMENTACJI PROJEKTOWEJ ORAZ INWESTORA;
 - WSZYSTKIE WYMIARY NALEŻY SPRAWDZIĆ LUB POBRAĆ NA BUDOWIE;
 - WYSOKOŚĆ PARAPETÓW W BUDYNKU PODANO DO WYKOŃCZONEJ POSADZKI POMIESZCZENIA;
- © PROJEKT CHRONIONY PRAWEM AUTORSKIM
ZMIANY SĄ MOŻLIWE TYLKO ZA ZGODĄ AUTORA. KOPIOWANIE I NAŚLADOWNICTWO ZABRONIONE.

NAZWA PROJEKTU:	
ROZBUDOWA I PRZEBUDOWA ISTNIEJĄCEGO BUDYNKU SZKOŁY W WOCLAWACH O SAŁĘ SPORTOWĄ WRAZ Z ZAPLECZEM SOCJALNO-SANITARNYM I SALAMI LEKCYJNYMI	
ADRES INWESTYCJI: WOCLAWY	
jednostka ewidencyjna: 220402_2 - Gmina Cedry Wielkie, obręb:0013	
działka budowlana 97	
INWESTOR:	
Gmina Cedry Wielkie ul.M.Piażyńskiego 16 83-020 Cedry Wielkie	
 PSZCZÓŁKI, ul.Ogródowa 10 A tel. 58 682 94 38 kom. 668 807 501 PRACOWNIA USŁUG PROJEKTOWYCH e-mail : projekty.format@wp.pl	
BRANŻA:	
ARCHITEKTURA	
AUTOR PROJEKTU:	
KIEROWNIK PRACOWNI:	
mgr inż. Bernard Pawlak upr. bud. nr POM/0055/P00K/03 w specjalności konstrukcyjno-budowlanej bez ograniczeń	
PROJEKTOWAŁ:	
mgr inż. arch. Michał Radzimierski upr. bud. nr 270/P00KK/IV/2017 w specjalności architektonicznej bez ograniczeń	
SPRAWDZIŁA:	
mgr inż. arch. Maria Chmielewska upr. bud. nr 548/P00KK/2013 w specjalności architektonicznej bez ograniczeń	
PRZEDMIOT RYSUNKU:	
ELEWACJA POŁUDNIOWO-ZACHODNIA	
DATA:	
MARZEC 2024	
SKALA:	
1:100	
NR RYSUNKU:	
A_4.2	
SERIA:	
PROJ. ARCH-BUD.	