


BO	OBRÓBKA Z BLACHY STALOWEJ MALOWANEJ W KOLORZE RAL 9007
DPz1	DRZWI ALUMINKIOWE PRZESZKLONE W KOLORZE RAL 9007
DPz2	DRZWI ALUMINIOWE PRZESZKLONE W KOLORZE RAL 9007
DR	DRABINA ALUMINIOWA Z KOSZEM OCHRONNYM W KOLORZE RAL 9007
DS	ZADASZENIE SZKLANE
DT	PODEST TECHNICZNY Z PROFILI STALOWYCH OCYNKOWANYCH
FA	FASADA ALUMINIOWA W KOLORZE RAL 9007
HL	STALOWE SEGMENTY ŁUKOWE Z POWŁOKĄ ALUZINC
KK	WYWIEWKA KANALIZACYJNA ZE STALI NIERDZEWNEJ
KS	PRZEWÓD POWIETRZNO-SPALINOWY IZOLOWANY ZE STALI NIERDZEWNEJ
KW	PRZEWÓD WENTYLACYJNY IZOLOWANY ZE STALI NIERDZEWNEJ
O1	OKNO ALUMINIOWE W KOLORZE RAL 9007
O2	OKNO ALUMINIOWE W KOLORZE RAL 9007
O3	OKNO ALUMINIOWE W KOLORZE RAL 9007
PW	PRZELEW AWARYJNY ZE STALI NIERDZEWNEJ
RN	RYNNA Z BLACHY TYTANOWO-CYNKOWEJ W KOLORZE POPIELATYM
RS	RURA SPUSTOWA Z BLACHY TYTANOWO-CYNKOWEJ W KOLORZE POPIELATYM
SG	SKRZYŃKA GAZOWA
WD	PŁYTA WARSTWOWA Z OKŁADZINĄ DREWNOPODOBNA
WP	PŁYTA WARSTWOWA Z WYPEŁNIENIEM WEŁNĄ MINERALNĄ W KOLORZE RAL 9007
Z01	ŻALUZJA ALUMINIOWA W KOLORZE RAL 9007
ZA	ŻALUZJA ALUMINIOWA W KOLORZE RAL 9007

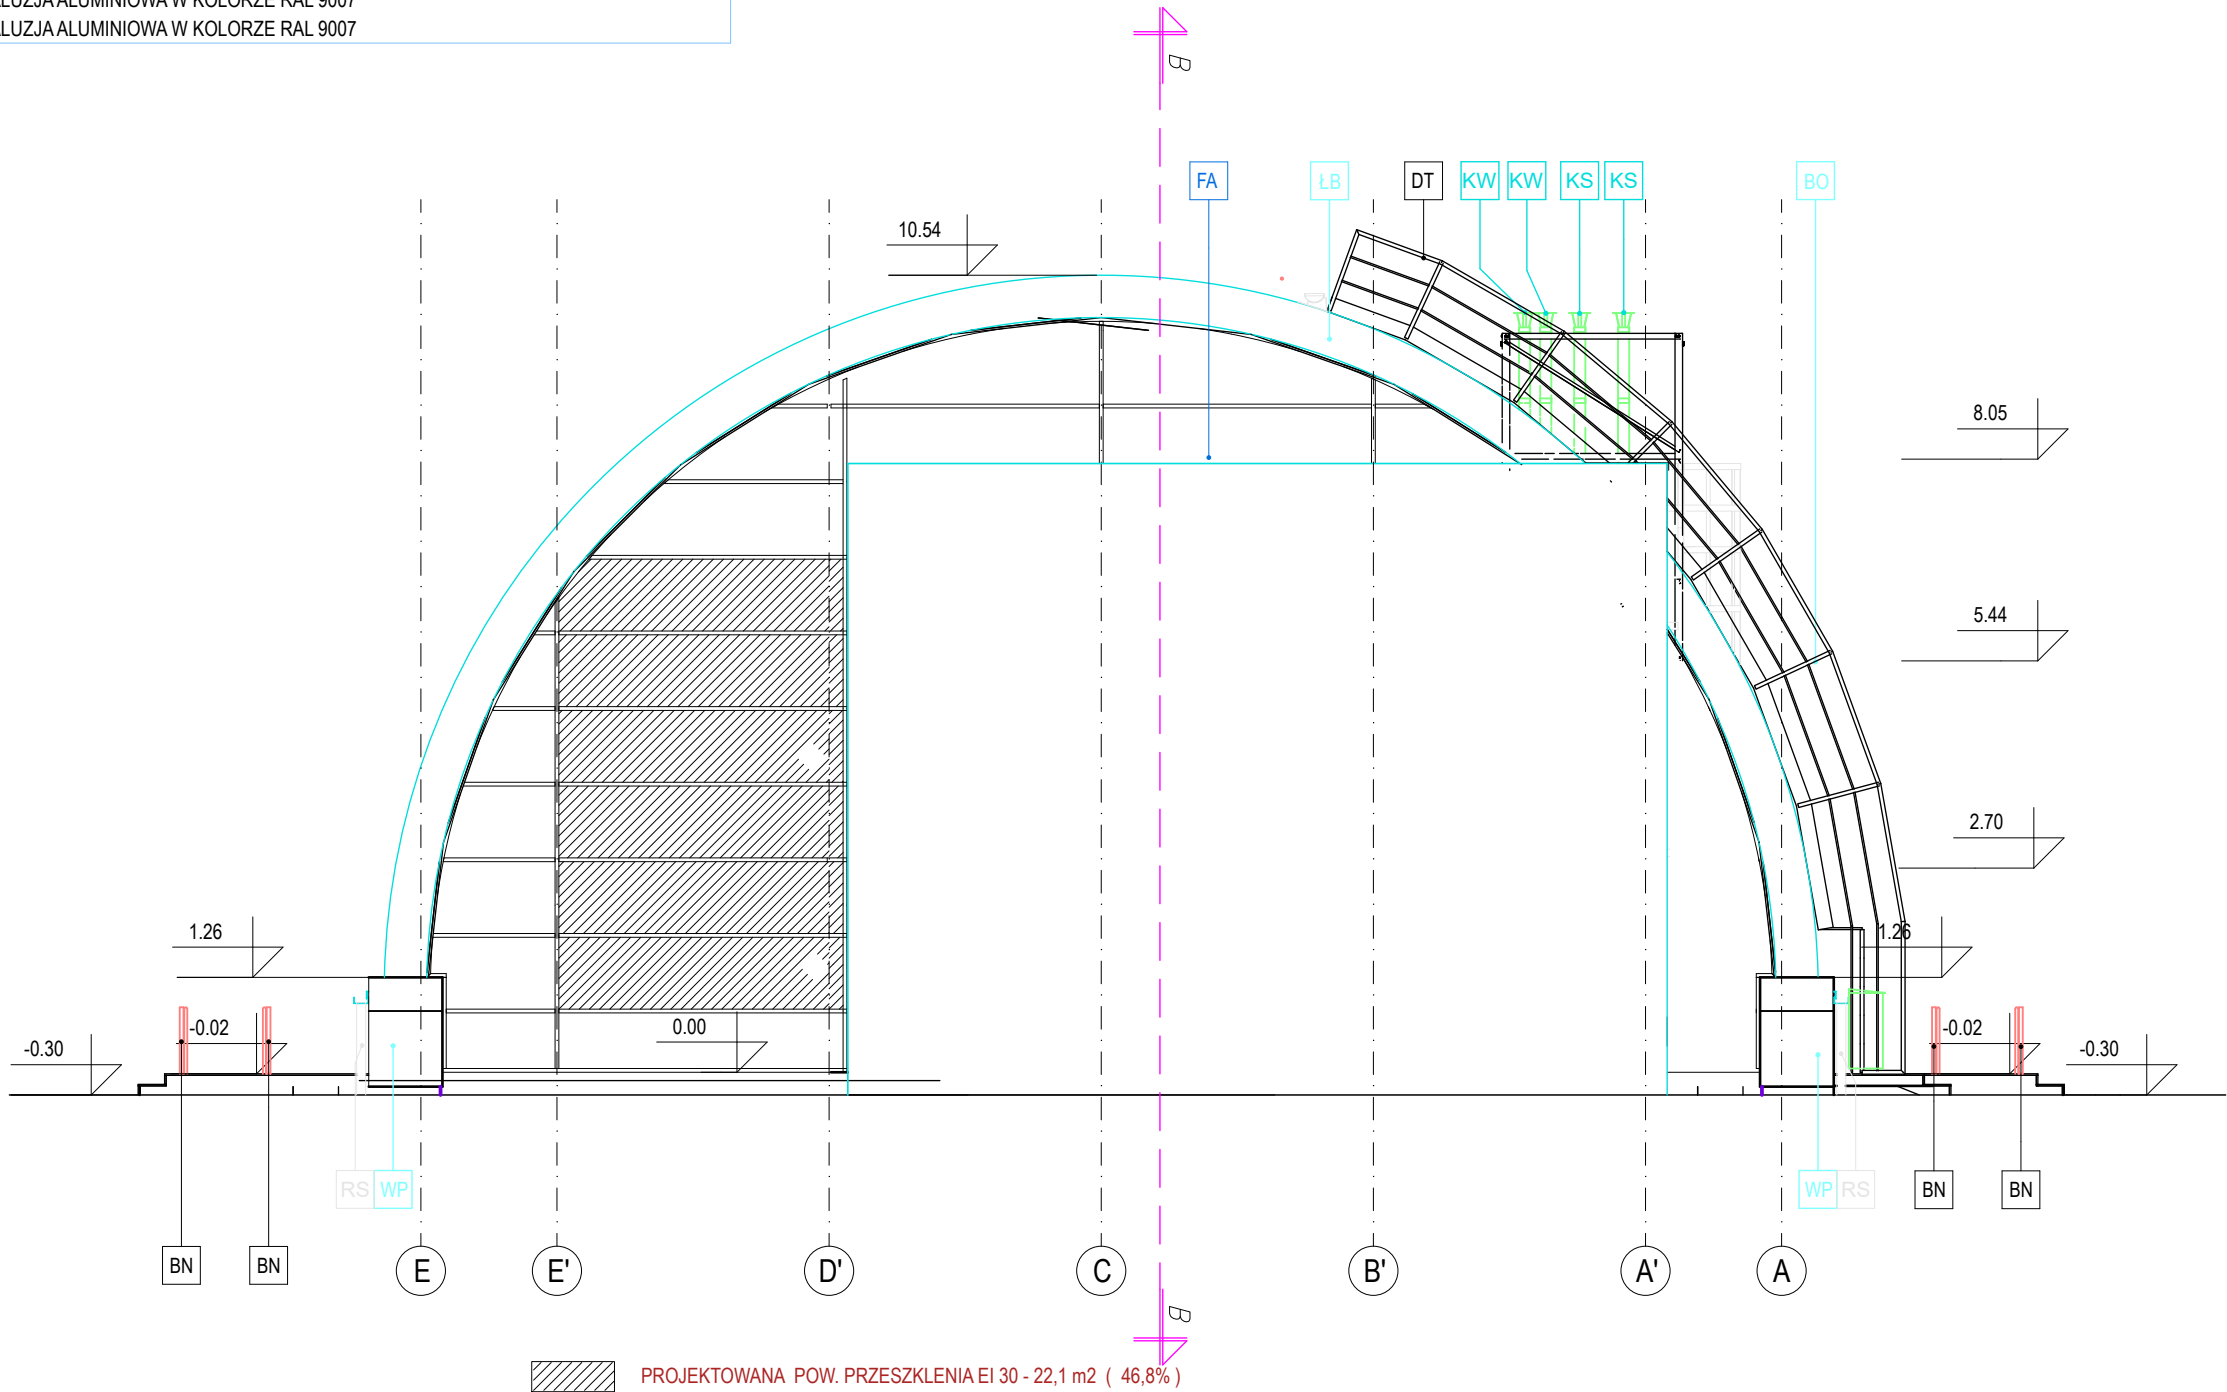

1. WYMIARY PODANO W CENTYMETRACH;
  2. PROJEKT ARCHITEKTONICZNY NALEŻY ROZPATRYWAĆ ŁĄCZNIE Z PROJEKTEM KONSTRUKCJI, PROJEKTAMI BRANŻOWYMI, WRAZ Z OPISAMI TECHNICZNYMI;
  3. OBIEKT NALEŻY WYKONAĆ ZGODNIE Z OBOWIĄZUJĄCYMI W POLSCE NORMAMI BUDOWLANYMI I WYKONAWCZYMI ORAZ WIEDZĄ BUDOWLANĄ;
  4. WSZYSTKIE MATERIAŁY UŻYTE DO REALIZACJI OBIEKTU MUSZĄ POSIADAĆ ODPOWIEDNIE ATESY STWIERDZAJĄCE ICH PRZYDATNOŚĆ W BUDOWNICTWIE;
  5. KAŻDA ZMIANA W STOSUNKU DO PROJEKTU MUSI ZOSTAĆ ZAACEPTOWANA PRZEZ AUTORA DOKUMENTACJI PROJEKTOWEJ ORAZ INWESTORA;
  6. WSZYSTKIE WYMIARY NALEŻY SPRAWDZIĆ LUB POBRAĆ NA BUDOWIE;
  7. WYSOKOŚĆ PARAPETÓW W BUDYNKU PODANO DO WYKOŃCZONEJ POSADZKI POMIESZCZENIA;
- © PROJEKT CHRONIONY PRAWEM AUTORSKIM  
ZMIANY SĄ MOŻLIWE TYLKO ZA ZGODĄ AUTORA. KOPIOWANIE I NAŚLADOWNICTWO ZABRONIONE.

NAZWA PROJEKTU: <b>ROZBUDOWA I PRZEBUDOWA ISTNIEJĄCEGO BUDYNKU SZKOŁY W WOCLAWACH O SAŁĘ SPORTOWĄ WRAZ Z ZAPLECZEM SOCJALNO-SANITARNYM I SALAMI LEKCYJNYMI</b>	
ADRES INWESTYCJI: jednostka ewidencyjna: 220402_2 - Gmina Cedry Wielkie, obręb:0013 działka budowlana 97	WOCLAWY
INWESTOR: Gmina Cedry Wielkie ul.M.Piażyńskiego 16 83-020 Cedry Wielkie	
<div><div>PSZCZÓŁKI, ul.Ogrodowa 10 A tel. 58 662 94 38 kom. 668 807 501 PRACOWNIA USŁUG PROJEKTOWYCH e-mail : projekty.format@wp.pl</div></div>	
BRANŻA:	ARCHITEKTURA
AUTOR PROJEKTU: KIEROWNIK PRACOWNI: mgr inż. Bernard Pawlak upr. bud. nr POM/0055/POOK/03 w specjalności konstrukcyjno-budowlanej bez ograniczeń	
PROJEKTOWAŁ: mgr inż. arch. Michał Radzimierski upr. bud. nr 270/POOKK/IV/2017 w specjalności architektonicznej bez ograniczeń	
SPRAWDZIŁA: mgr inż. arch. Maria Chmielewska upr. bud. nr 548/POOKK/2013 w specjalności architektonicznej bez ograniczeń	
PRZEDMIOT RYSUNKU:  <b>ELEWACJA PÓŁNOCNO-WSCHODNIA</b>	
DATA:	MARZEC 2024
SKALA:	1:100
SERIA:	PROJ. ARCH-BUD.
NR RYSUNKU: <b>A_4.1</b>	