


Rzut ścian i belek
Skala = 1:100

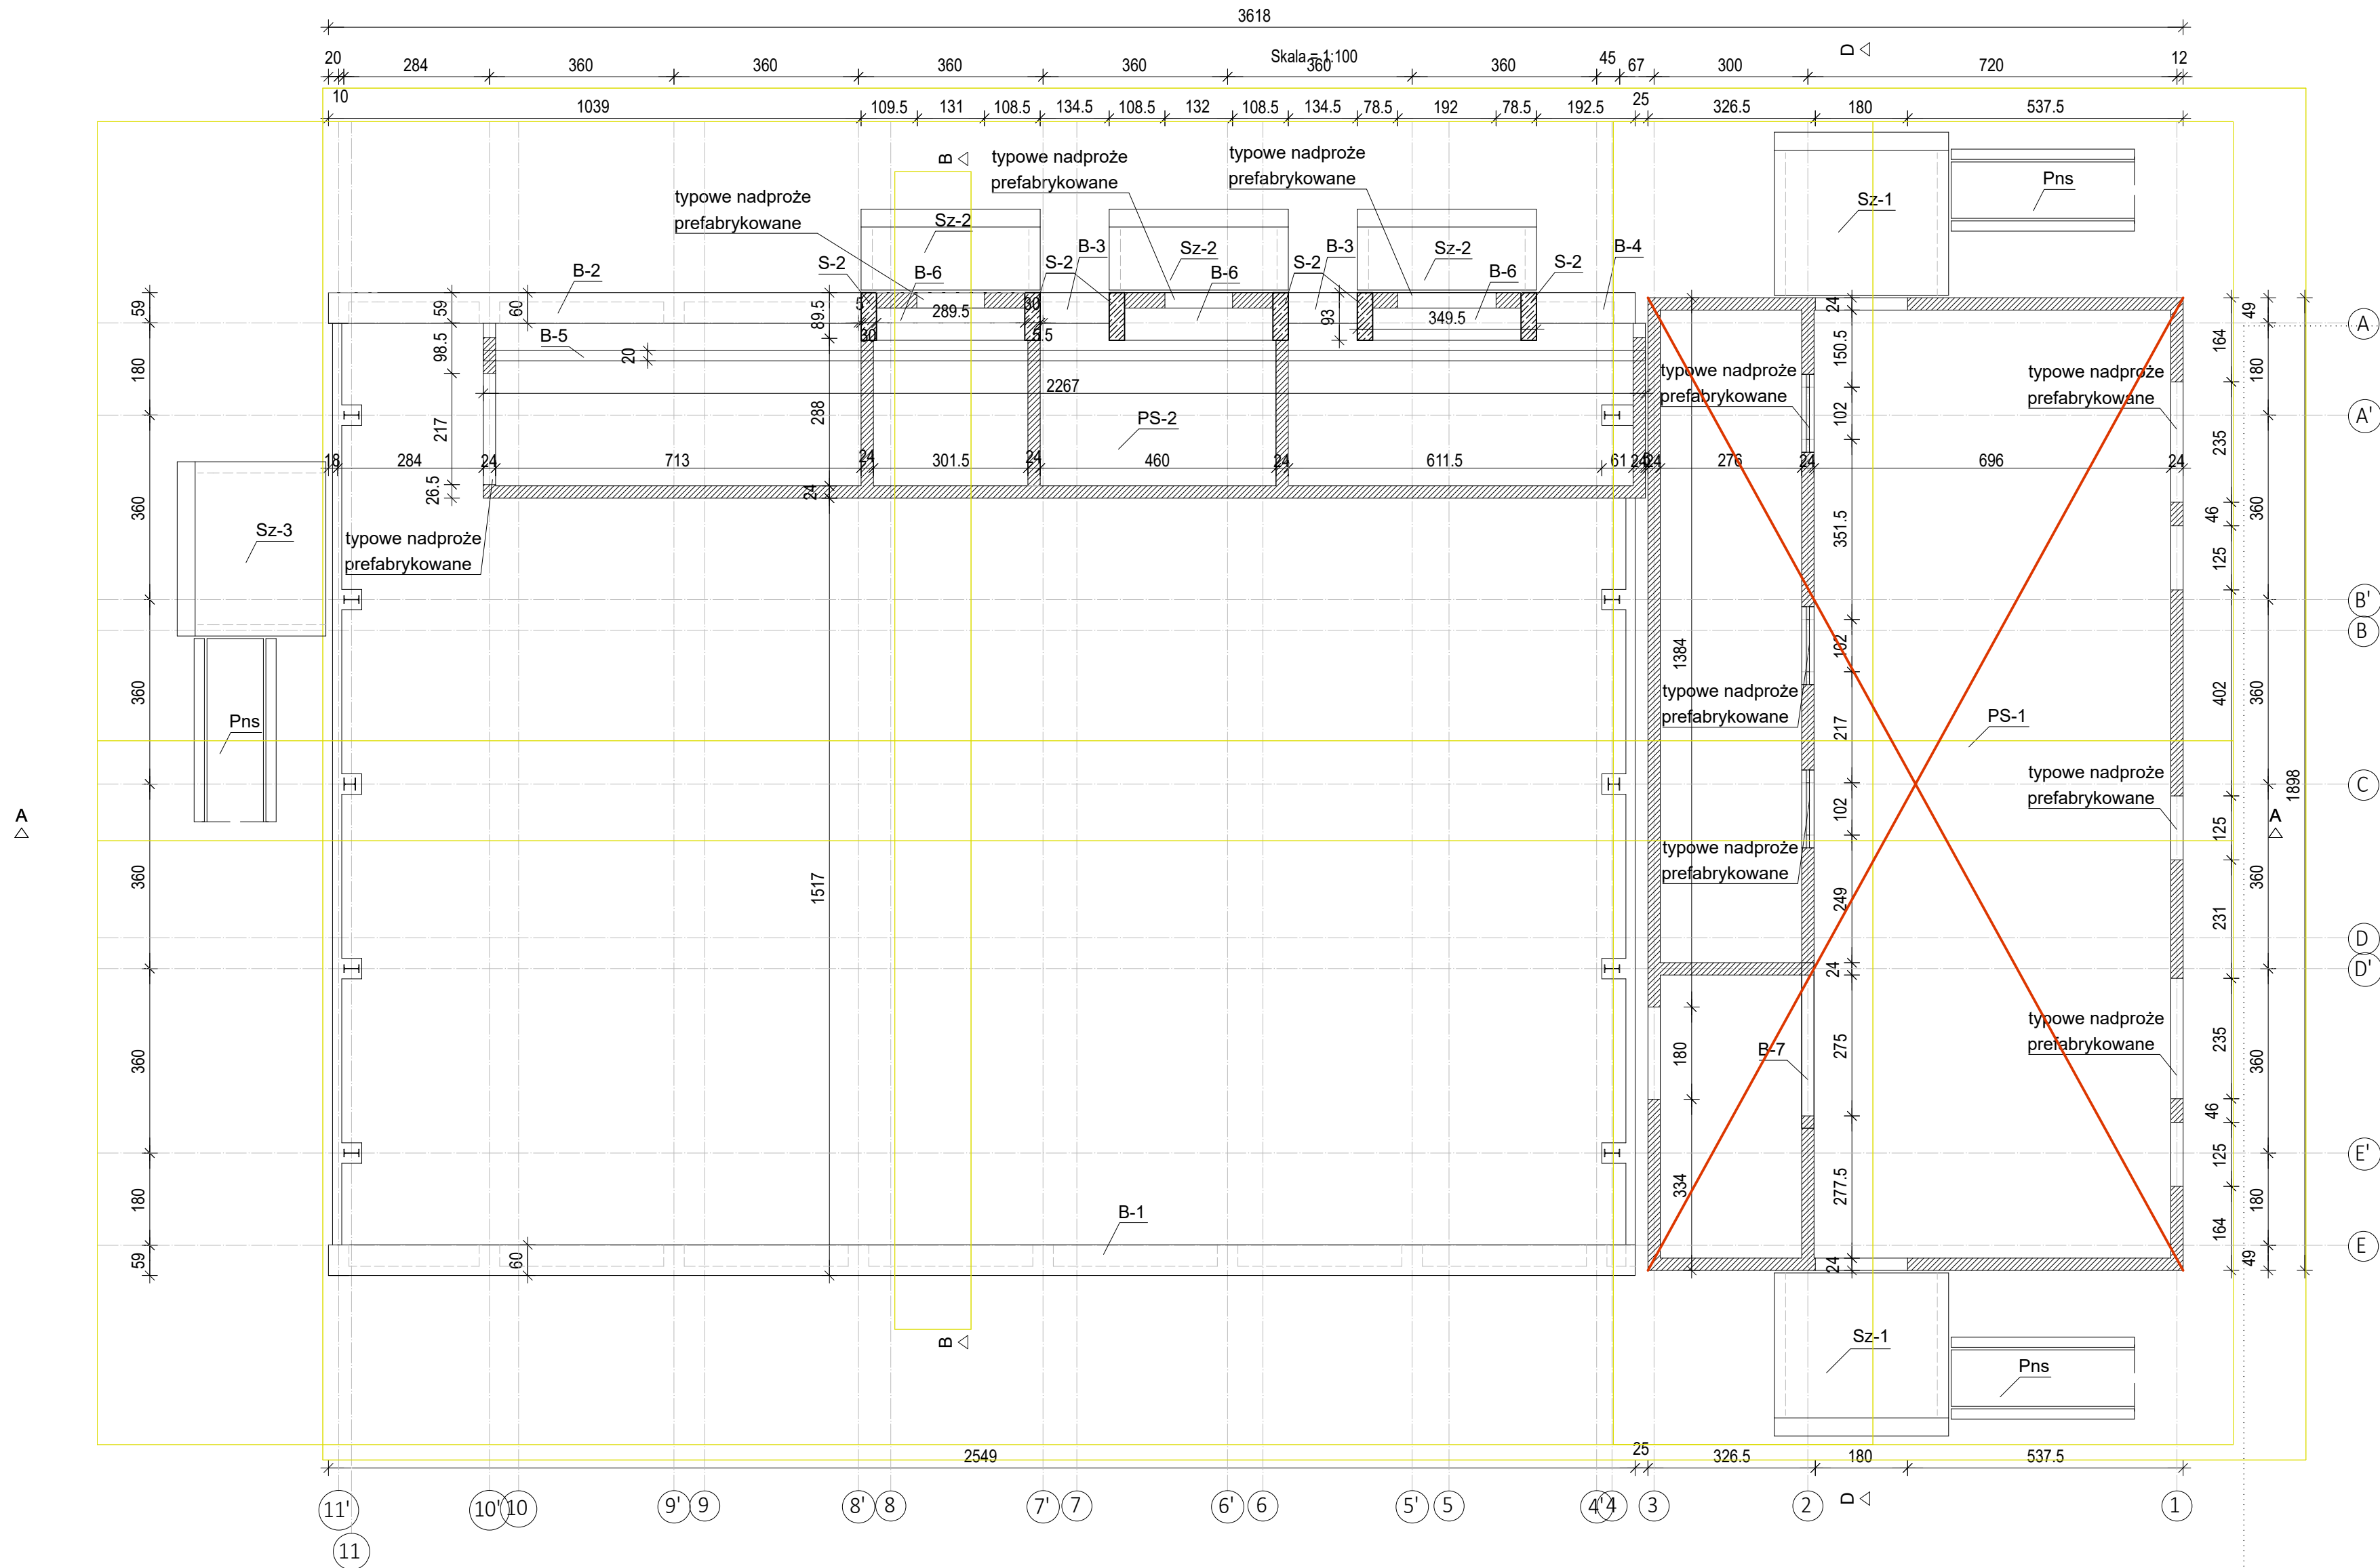

WYKONAĆ ZGODNIE
Z RYSUNKIEM ZAMIENNYM

- UWAGI:
1. Projekt należy rozpatrywać łącznie z częścią architektoniczną projektu oraz projektami pozostałych branż
 2. Otwory wykonać zgodnie z dokumentacją architektoniczną.
 3. Wymiary podano w centymetrach, a poziomy w metrach.

Generalny projektant projektu typowego: mp project mirosław pacek modern'structure design & consultancy ul. Balicka 134, 30-149 Kraków tel. 603-800-189, e-mail: biuro@mpproject.pl		Projektant:	
Nazwa inwestycji:	PRZYSZKOLNA HALA SPORTOWA Z ZAPLECZEM SOCJALNYM I BOISKIEM WIELOFUNKCYJNYM O WYMIARACH 13 x 22,5 m Z KONSTRUKCJĄ STAŁOWĄ SAMONOŚNĄ		
Inwestor:			
Adres inwestycji:			
Branża:	KONSTRUKCJA		
Faza:	PROJEKT TYPOWY		
Projektant:	Nr uprawnień:		Data projektu:
Sprawdzający:	Nr uprawnień:		
Autor projektu typowego:	dr inż. Robert Cybulski do projektowania bez ograniczeń w specjalności konstrukcyjno- budowlanej	Nr uprawnień: SLK/7602/PBKb/17	Data projektu typowego: MAJ 2023
Weryfikator projektu typowego:	dr inż. Łukasz Rduch do projektowania bez ograniczeń w specjalności konstrukcyjno- budowlanej	Nr uprawnie SLK/5526/POOK/14	
Opracowanie projektu typowego:			
Nazwa rysunku:	RZUT ŚCIAN I BELEK		Skala: 1 : 100
			Numer rysunku: K-002